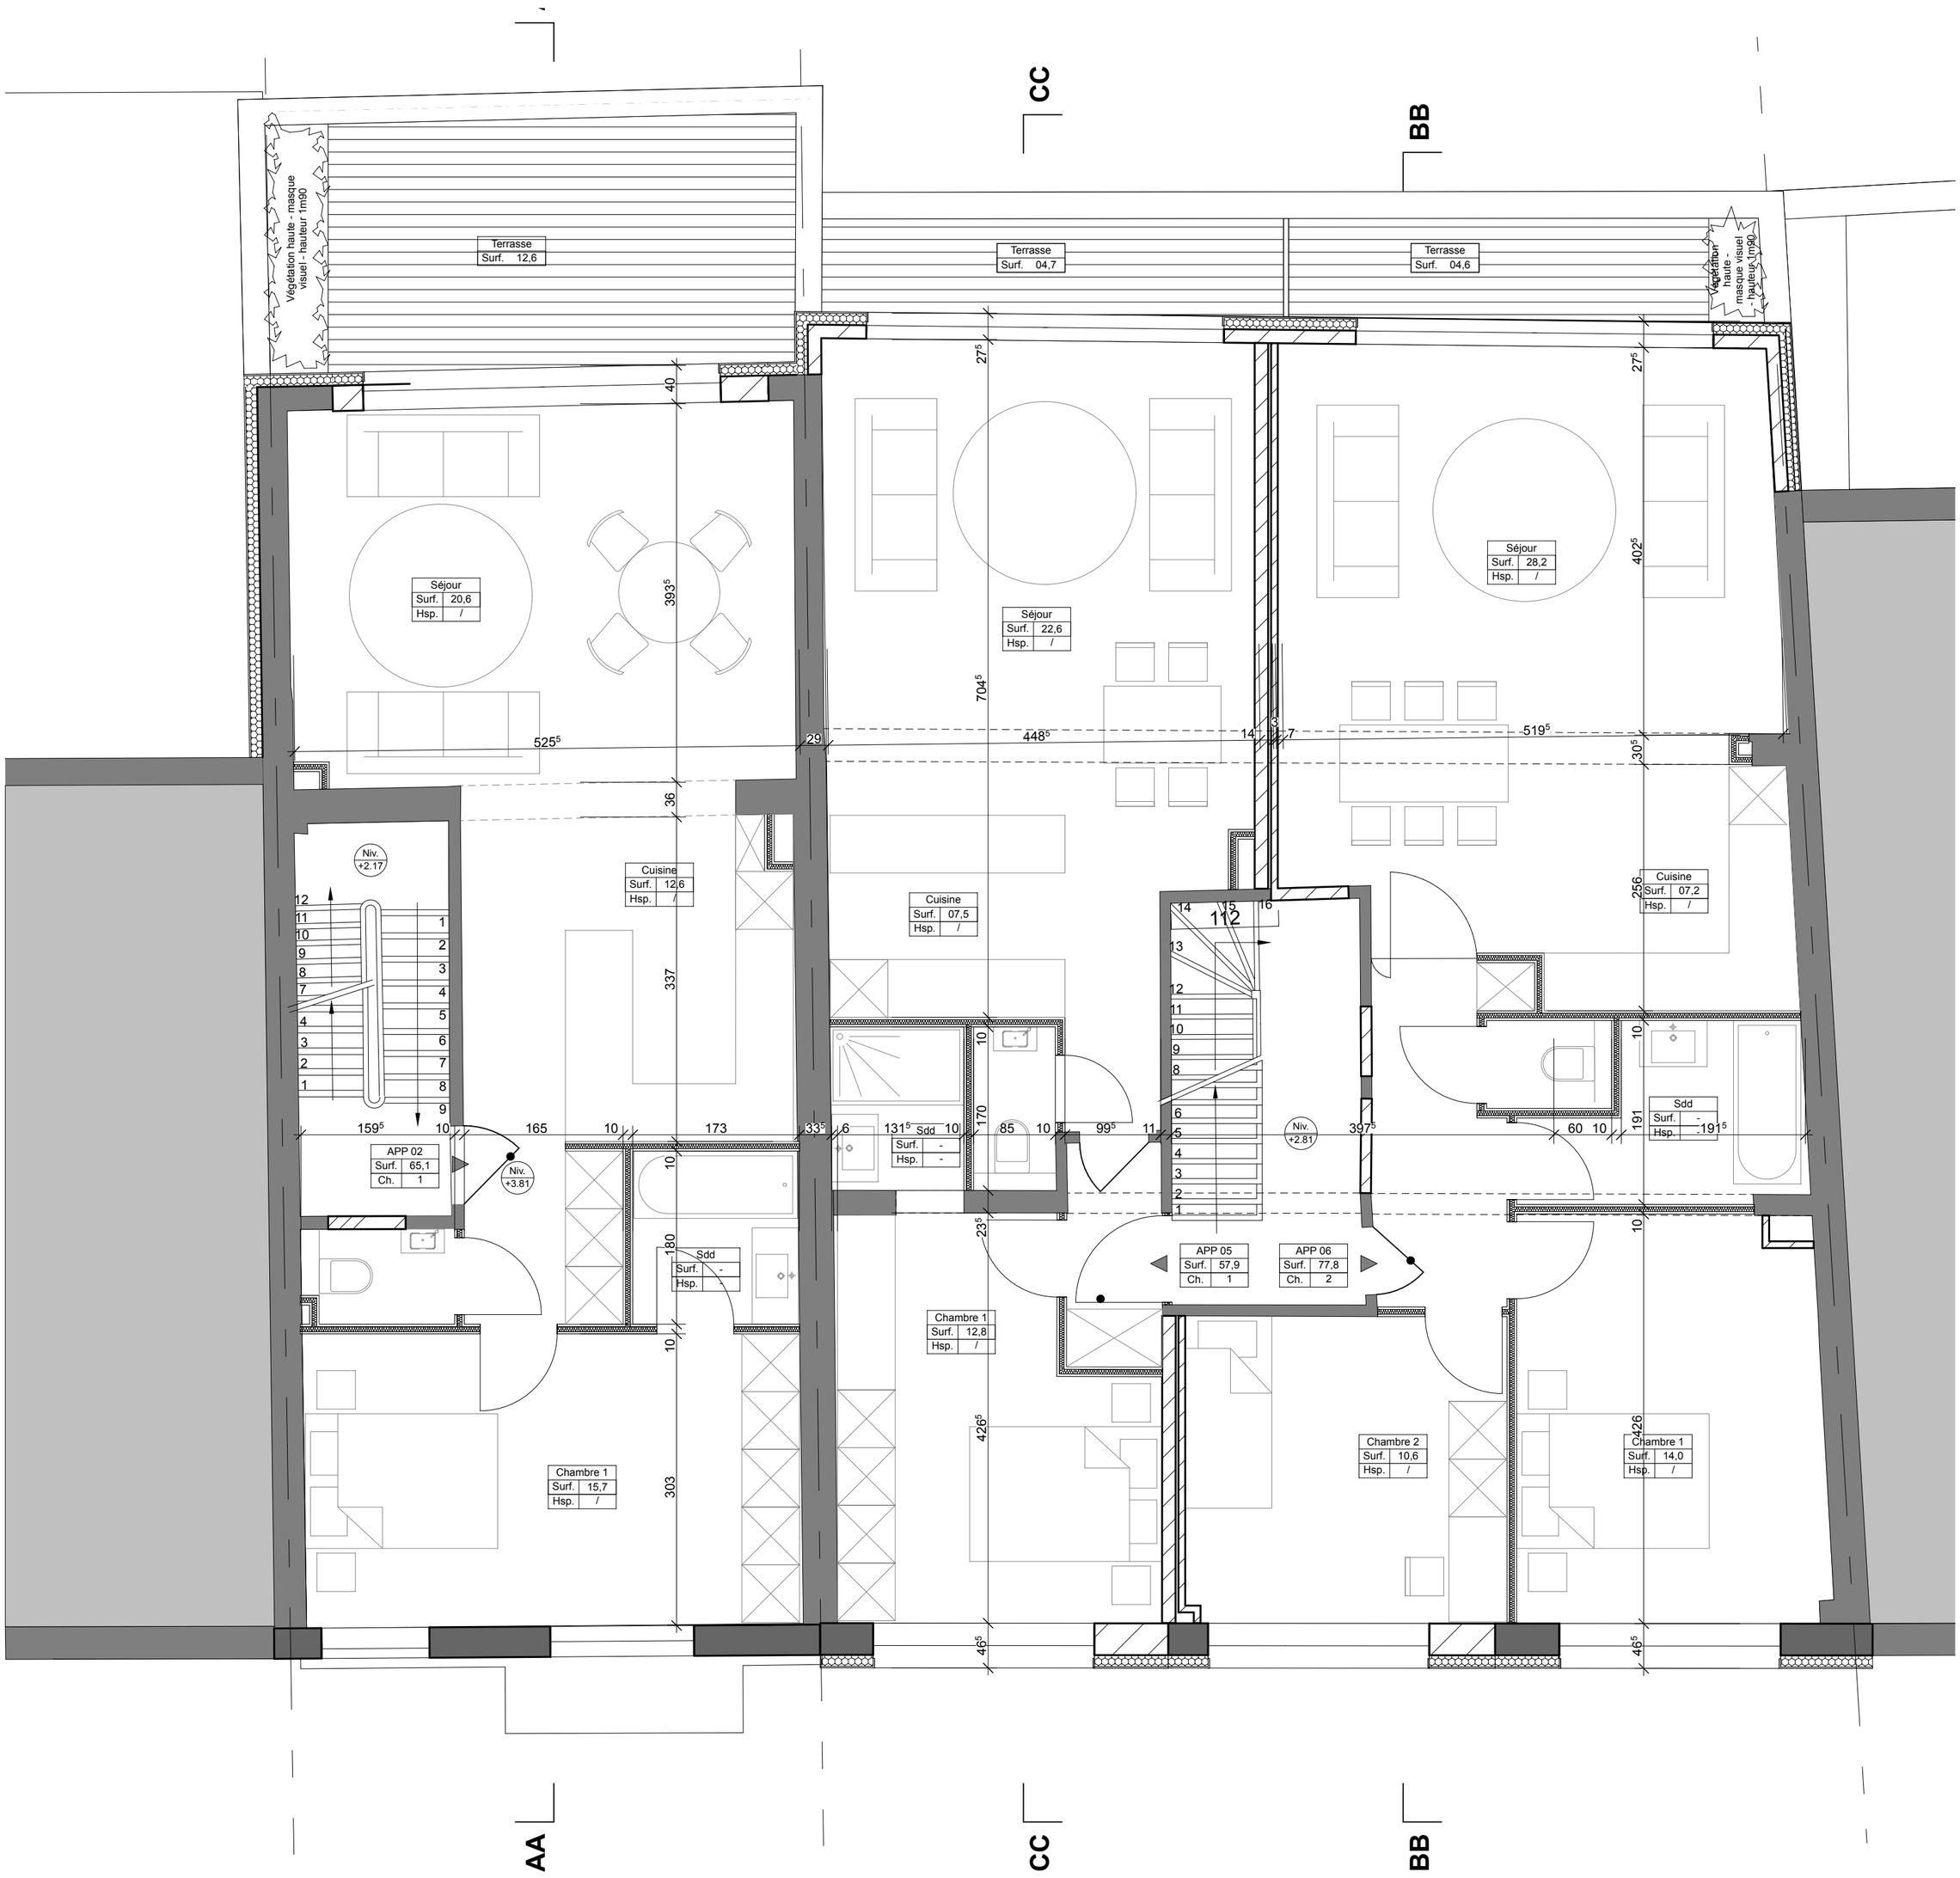

zplu/ architecture

Renovatie en verbouwing van twee appartementsgebouwen	ARCHITECT	BOUWHEER	ADRES	IND	10/01/20
GEPLANDE SITUATIE **PLAN** **Eerste verdieping**	ZPLUS architecture Avenue de la Couronne 448 Bruxelles 1050 Belgique	Arnaud Le Grelle Immo J. Rousseau nv BE0441760467 Rue du Chateau-Ferme 4 Onhaye 5522 Belgique	Chaussée Romaine 794-796 1780 Wemmel - Belgique		SCHAAL: 1/50 SV16