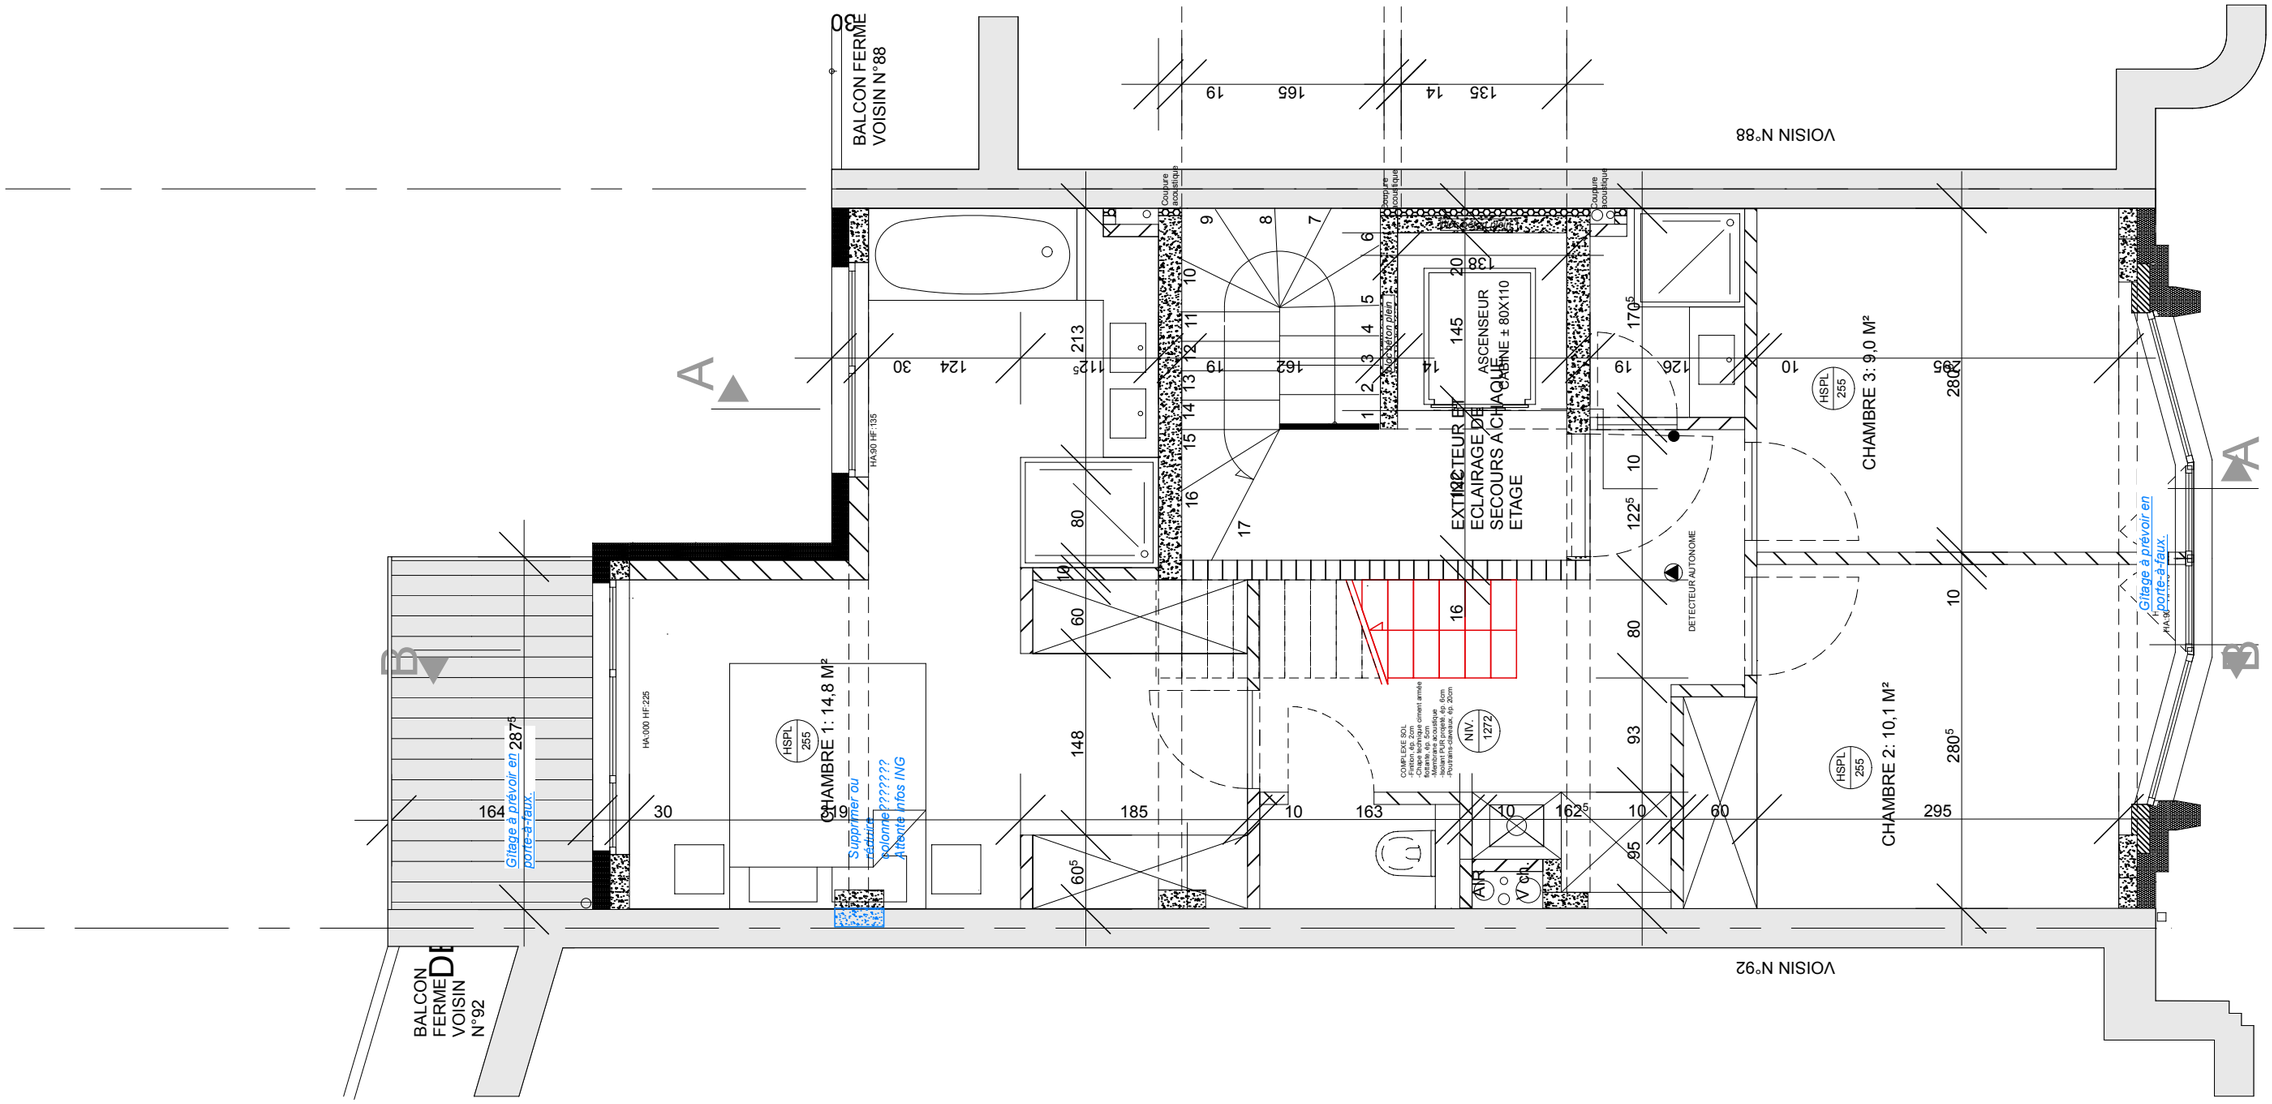

DO// 1938_LACOMBLE Av. Adolphe Lacomblé, 90 Schaerbeek 1030 Belgique	Ouvrage : **TRANSFORMATION D'UN IMMEUBLE A APPARTEMENTS**				
N° de plan: 04-05 Quatrième étage	Maître d'ouvrage : Renovation Le Grelle 398 Avenue Louise Bruxelles 1000 Belgique	Entrepreneur :	18/03/20	ech_1:50	
			04 EXECUTION		

RevID	Nom de changement	Date

zplu/ architecture