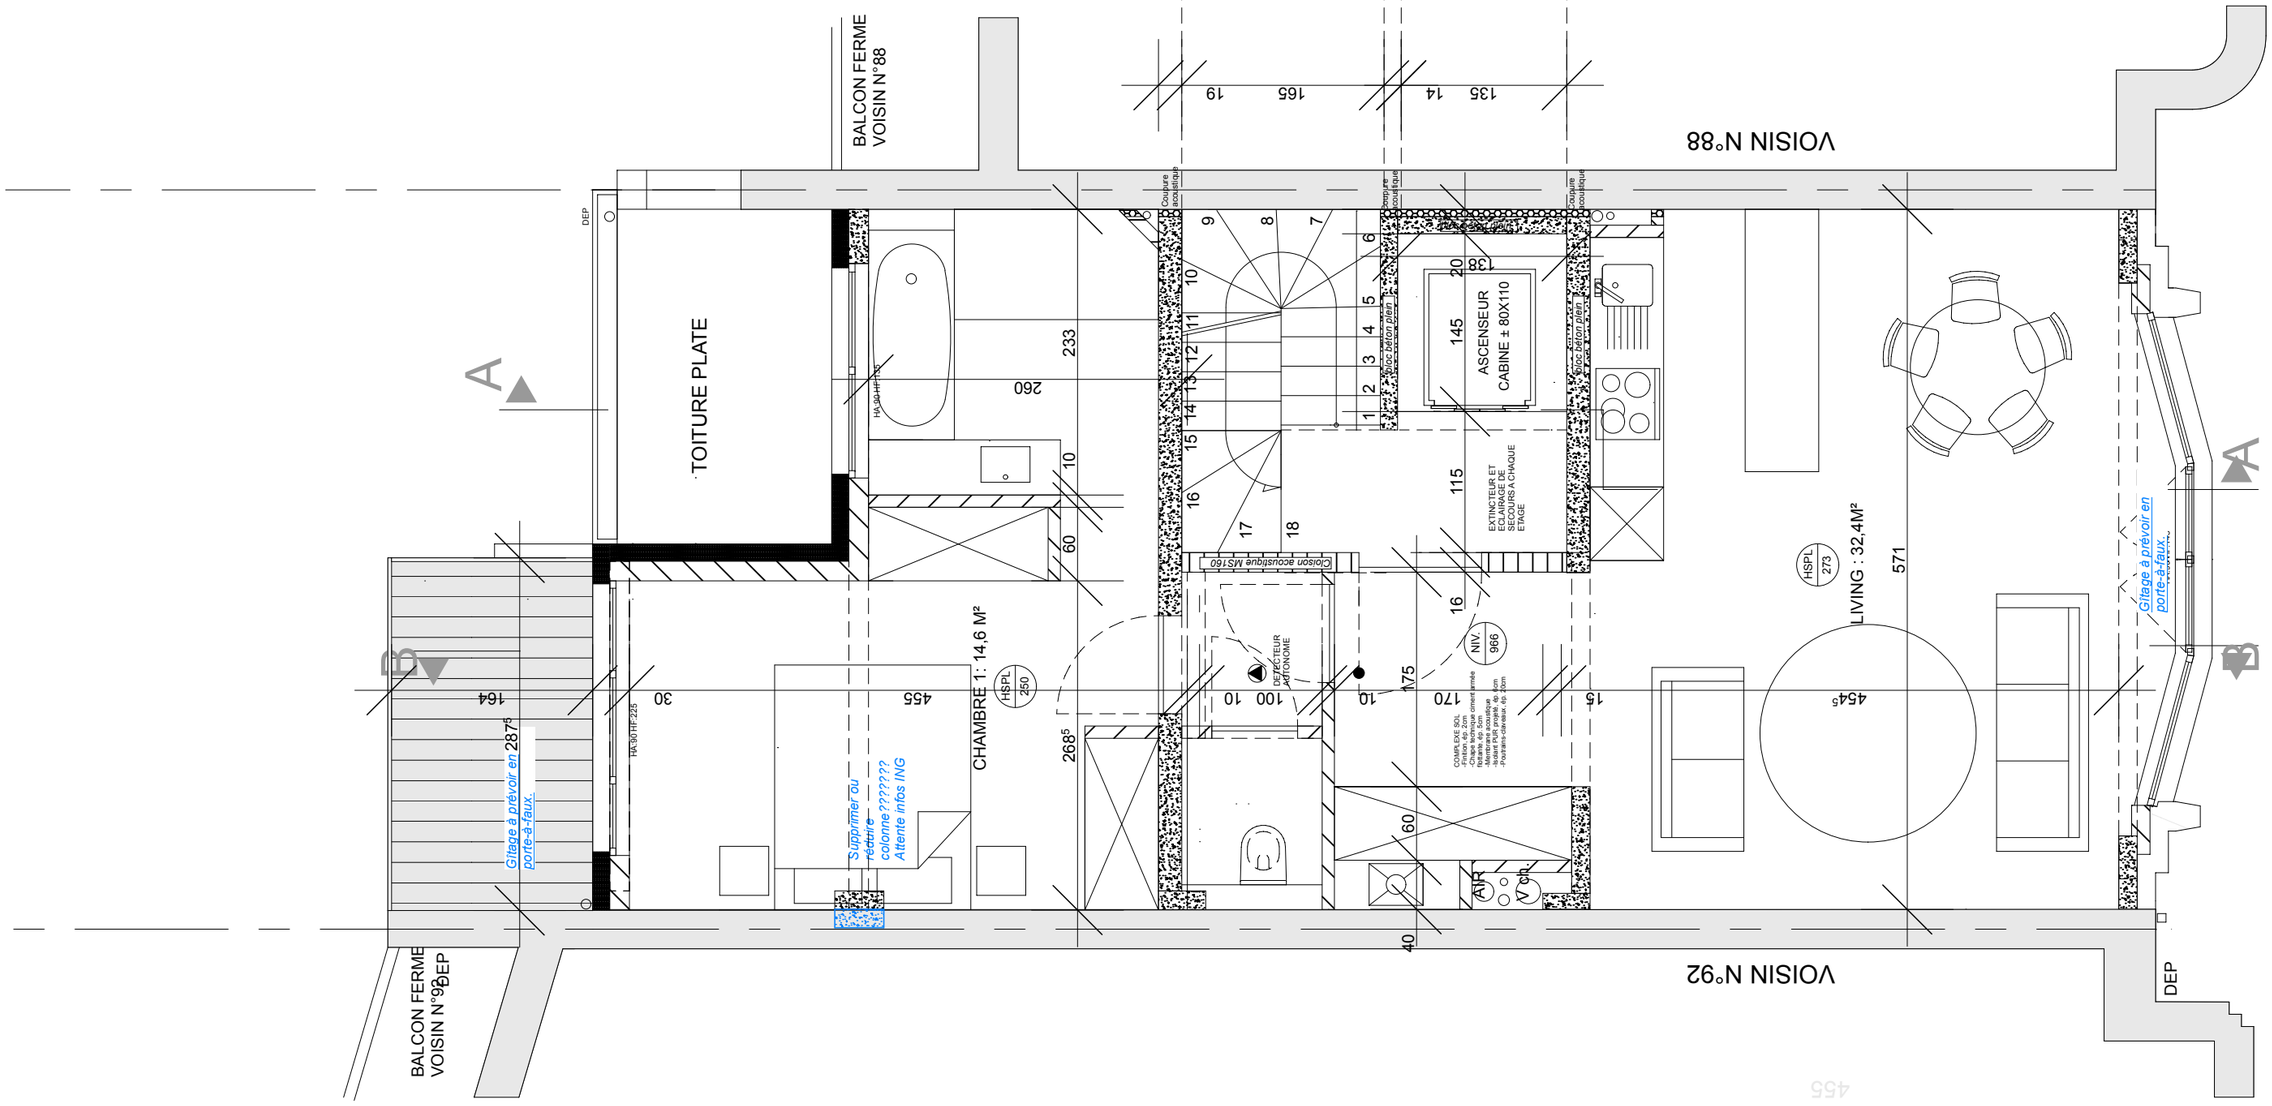

DO// 1938_LACOMBLE Av. Adolphe Lacomblé, 90 Schaerbeek 1030 Belgique	Ouvrage : **TRANSFORMATION D'UN IMMEUBLE A APPARTEMENTS**			RevID	Nom de changement / Date
N° de plan: 04-04 Troisième étage	Maître d'ouvrage : Renovation Le Grelle 398 Avenue Louise Bruxelles 1000 Belgique	Entrepreneur :	18/03/20 ech_1:50 **04** EXECUTION		

zplu/ architecture