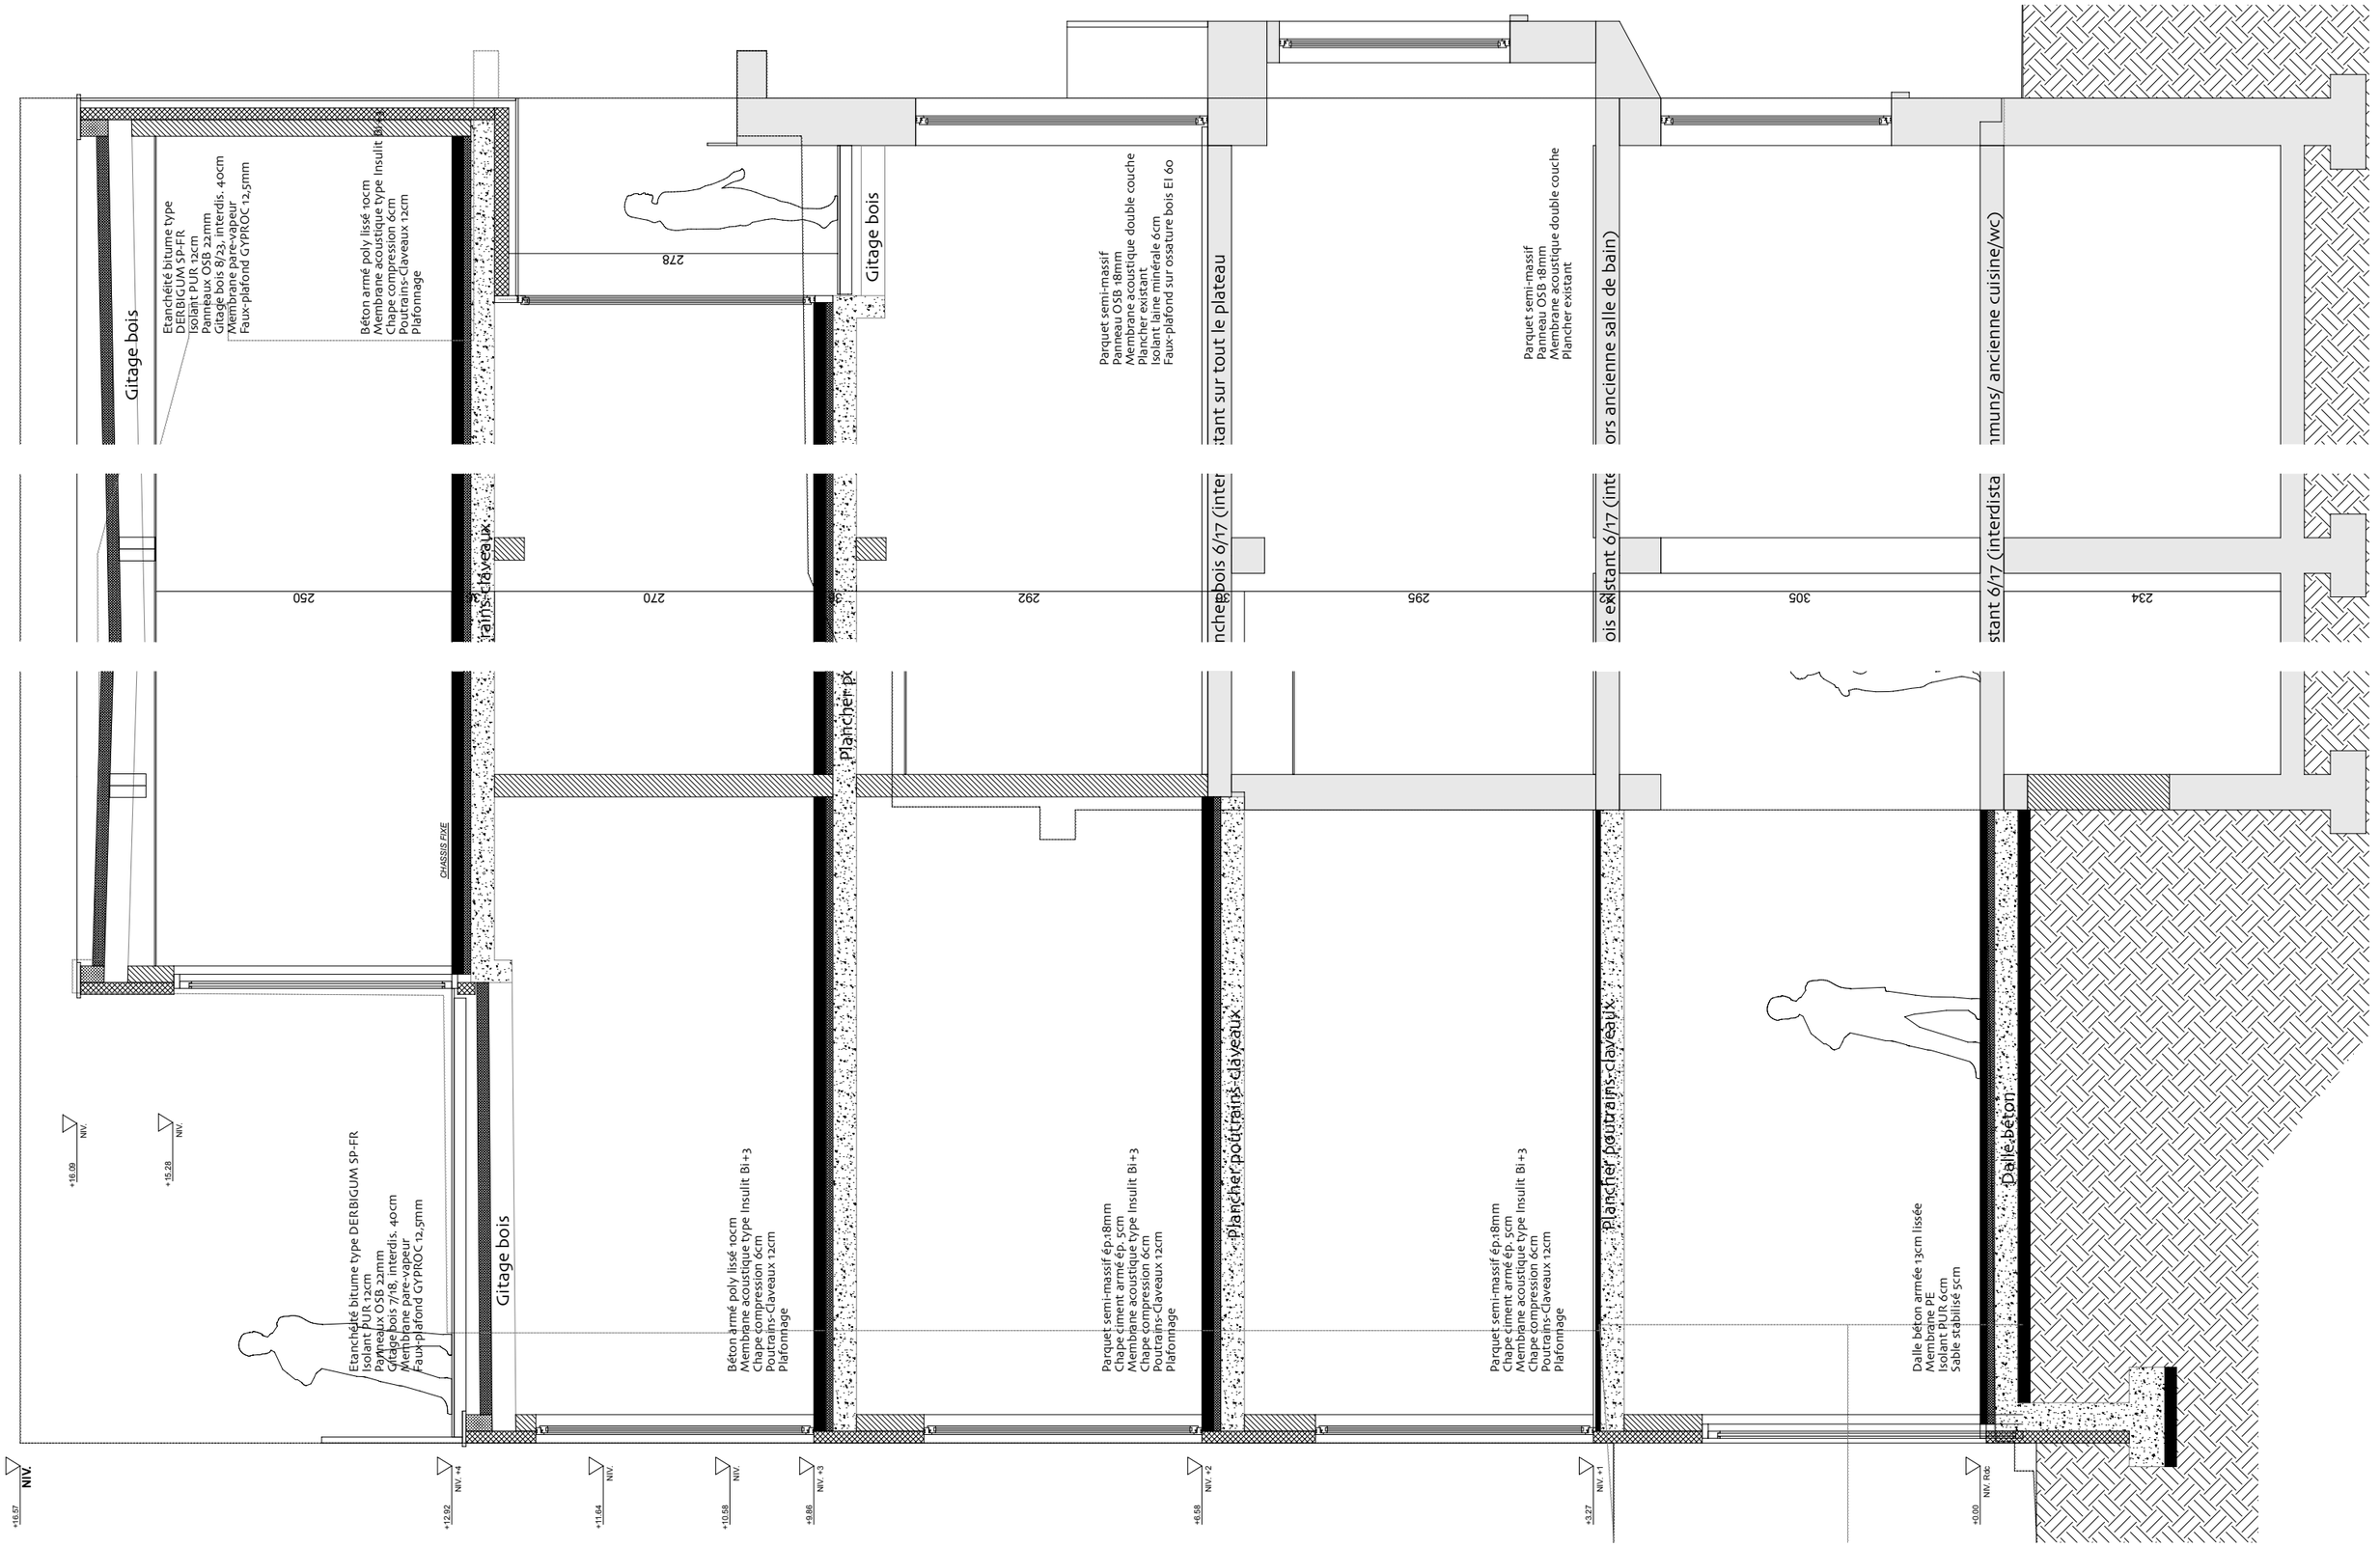

ARCHITECTE :

ZPLUS ARCHITECTURE
Av. de la Couronne - 448
1050 Bruxelles
BE 07 07 72 32 82

MAITRE DE L'OUVRAGE :

ZACCARIA MICHAEL - SUAREZ ISABEL
Av. de la Couronne - 448
1050 Bruxelles
Tel :0479/72 33 97

DOSSIER EXE COUPE AB

ADRESSE DU PROJET :

Av. de la Couronne - 448
1050 Bruxelles

Indice	Dossier : COURONNE	12/08/19
	ECHELLE : 1/50 ème	EXE 01